


東近江市立八日市文化芸術会館 舞台平面図

開口 17.3m (9間3尺) [常間口 7間3尺]
 奥行き 13.7m (7間3尺)
 高さ 7m (3間5尺) [常高さ 3間2尺]

仕込		入館	
		開場	
		開演	
RH		終演	
		バラシ	
		退館	

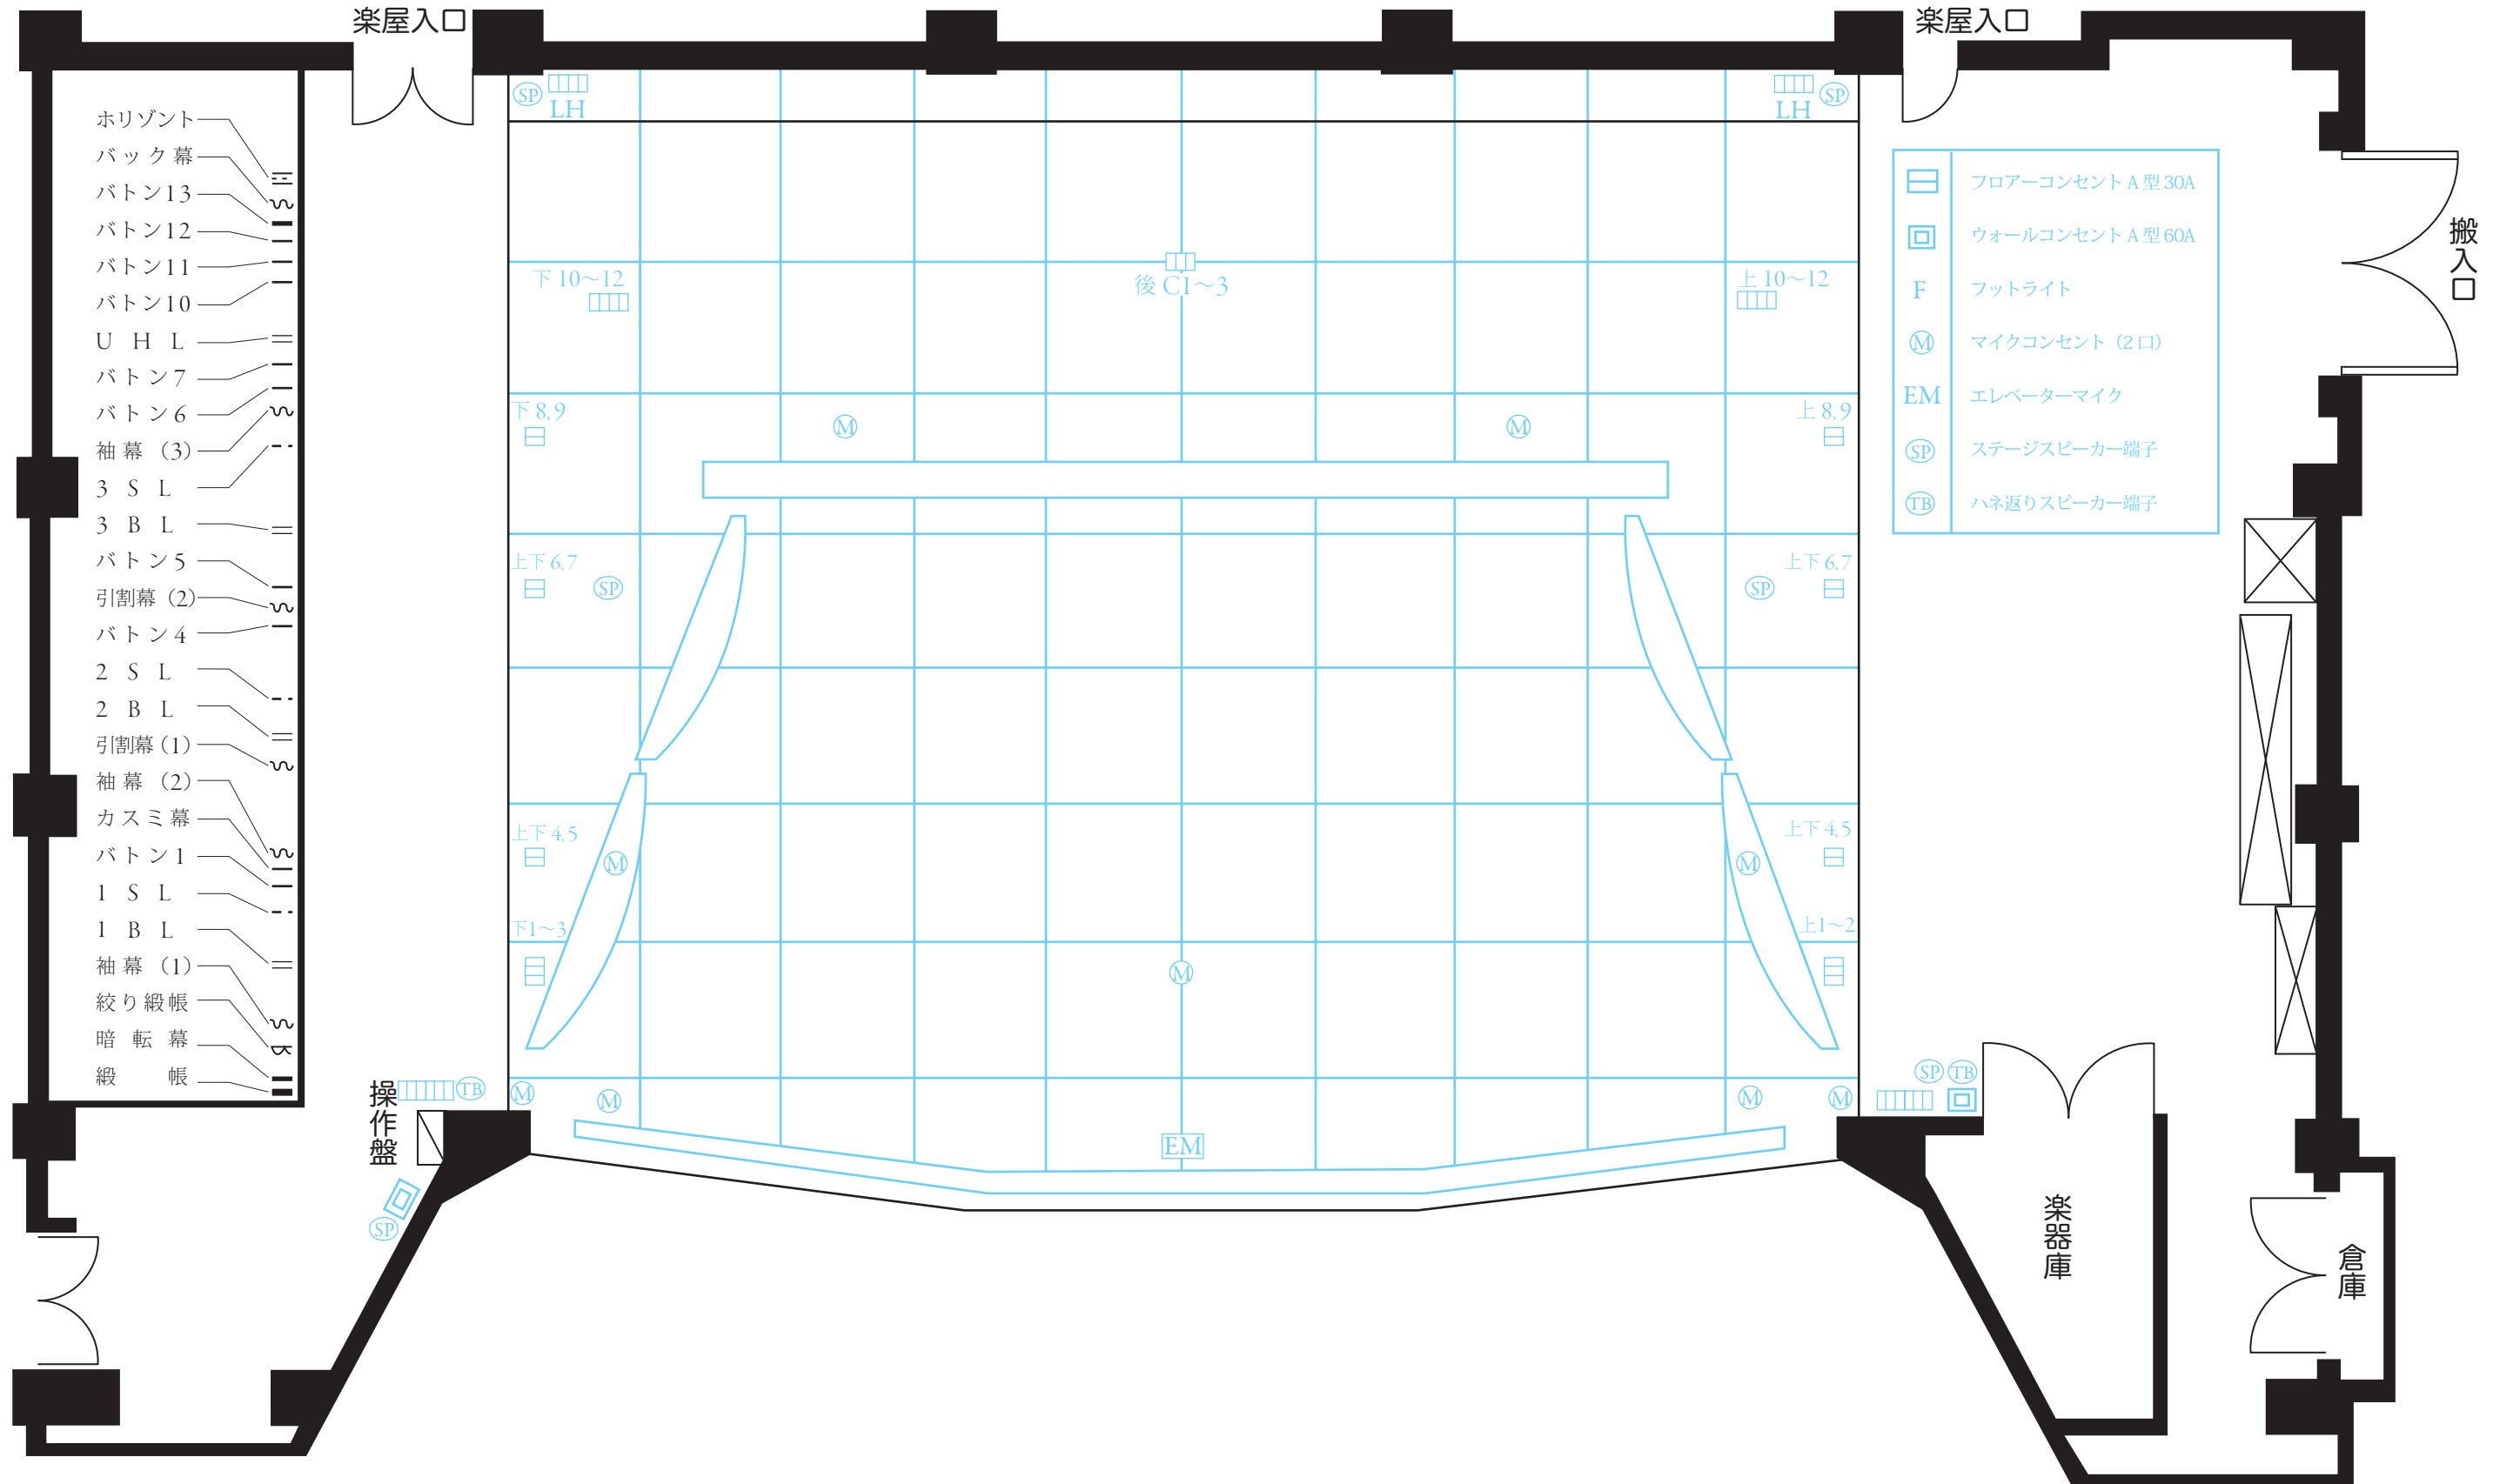

- Horizont
- バック幕
- バトン13
- バトン12
- バトン11
- バトン10
- U H L
- バトン7
- バトン6
- 袖幕 (3)
- 3 S L
- 3 B L
- バトン5
- 引割幕 (2)
- バトン4
- 2 S L
- 2 B L
- 引割幕 (1)
- 袖幕 (2)
- カスミ幕
- バトン1
- 1 S L
- 1 B L
- 袖幕 (1)
- 絞り緞帳
- 暗転幕
- 緞帳

- フロアコンセント A型 30A
- ウォールコンセント A型 60A
- F フットライト
- M マイクコンセント (2口)
- EM エレベーターマイク
- SP ステージスピーカー端子
- TB ハネ返りスピーカー端子